PROFIL ZEWNĘTRZNEJ INSTALACJI KANALIZACJI DESZCZOWEJ SKALA 1:100 / 1:250

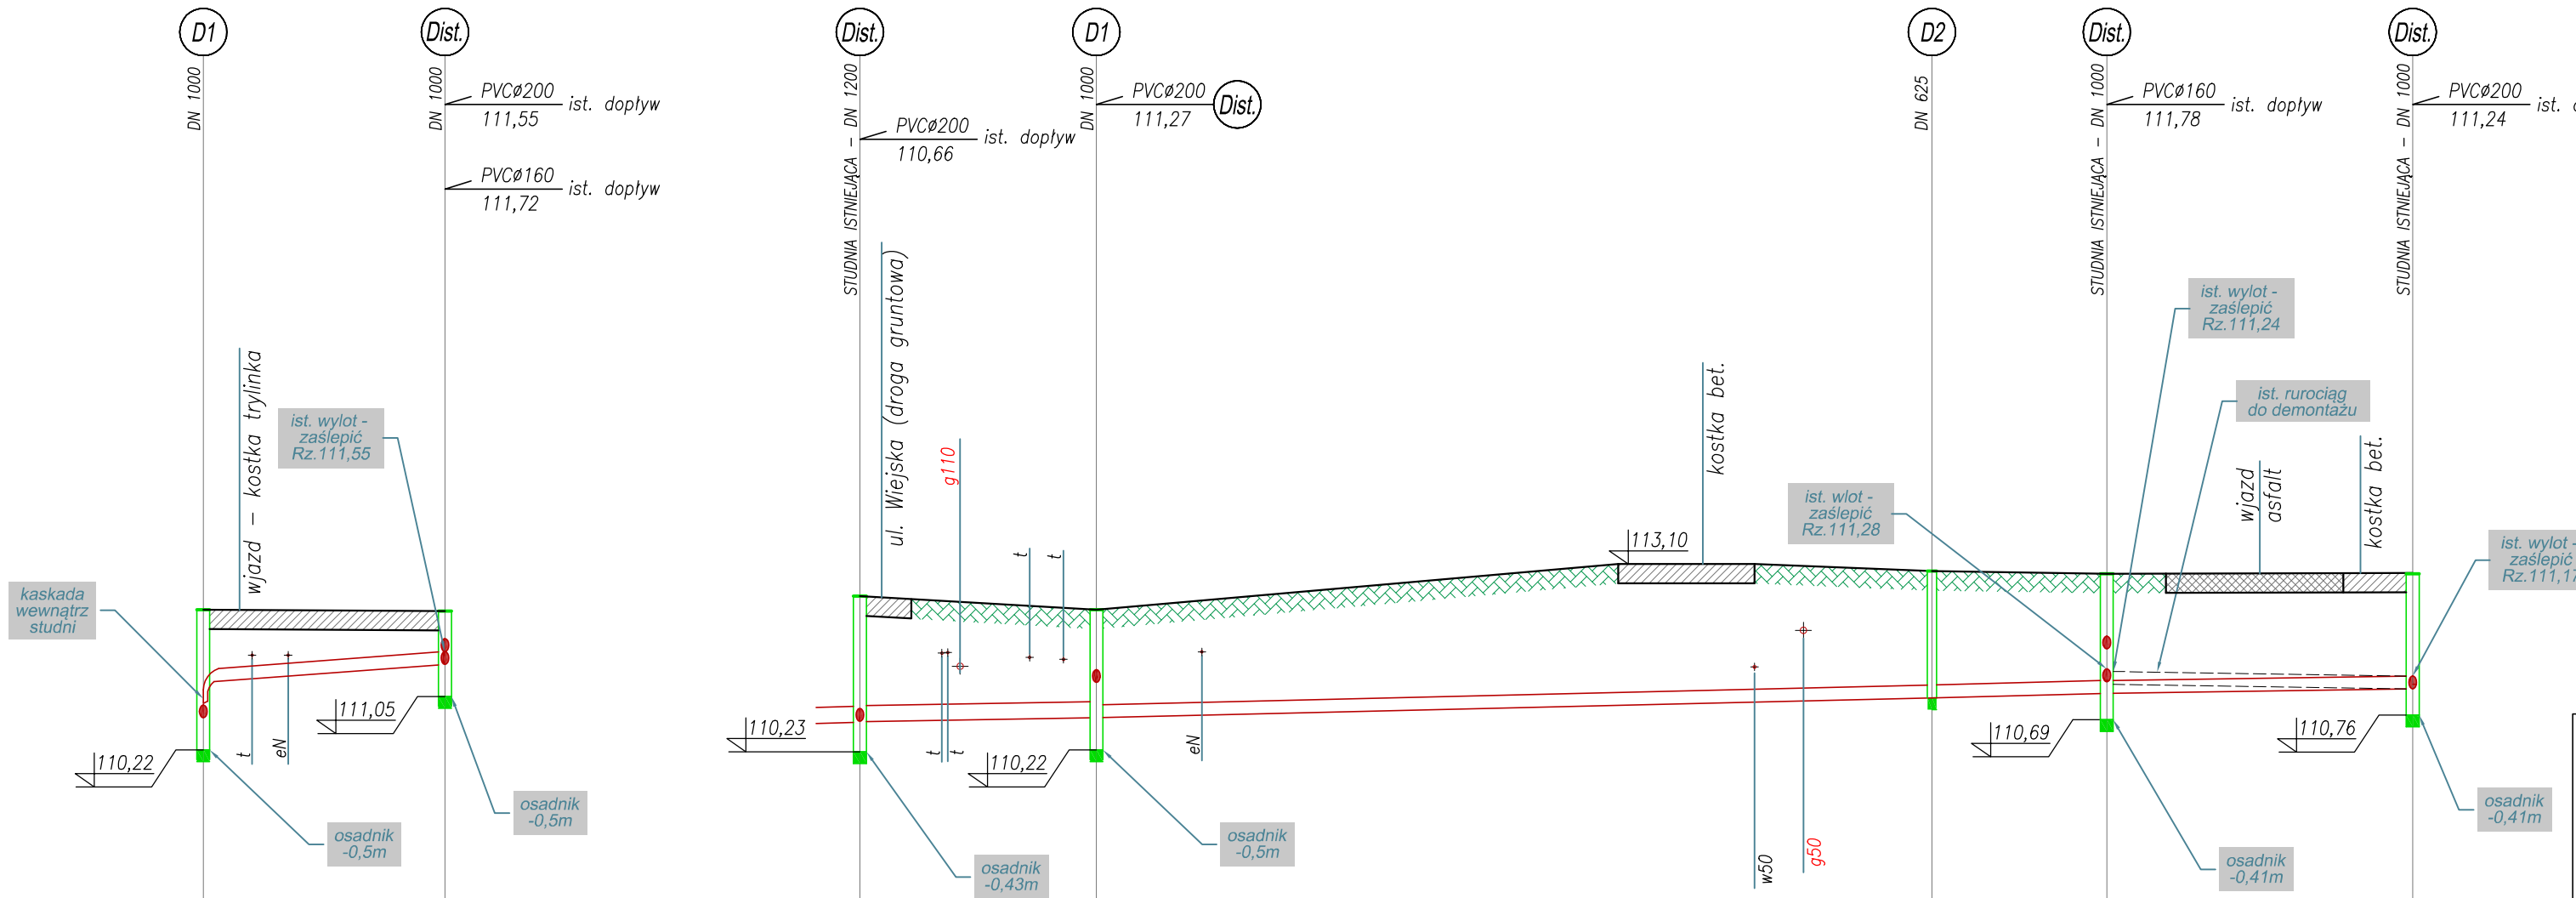

Poziom porównawczy - 100,00 m n.p.m.

Rzędna włazu studzienki [m n.p.m.]	112,40	112,38
Rzędna dna kanału [m n.p.m.]	111,27	111,55
Zagłębienie kanału [m]	1,13	0,83
Długość odcinka [m]	9,4	
Materiał, średnica / Spadek [‰]	PVC ø200, SN 8, SDR 34 / 30,0	
Długość trasy [m]	0,0	9,4

Skala 1:100/1:250

D1 Dist.

Poziom porównawczy - 100,00 m n.p.m.

Rzędna włazu studzienki [m n.p.m.]	112,61	112,40	113,00	112,96	112,97
Rzędna dna kanału [m n.p.m.]	110,66	110,72	111,03 111,10	111,11	111,17
Zagłębienie kanału [m]	1,95	2,05	1,93 1,86	1,85	1,80
Długość odcinka [m]	9,2	32,5	6,8	11,9	
Materiał, średnica / Spadek [‰]	PVC ø250, SN 8, SDR 34 / 7,0	PVC ø200, SN 8, SDR 34 / 9,0	PVC ø200, SN 8, SDR 34 / 10,0	PVC ø200, SN 8, SDR 34 / 5,0	
Długość trasy [m]	0,0	9,2	41,7	48,5	60,4

Skala 1:100/1:250

Dist. D1 D2 Dist. Dist.

SANSYSTEMS PRACOWNIA PROJEKTOWA INŻYNIERII SANITARNEJ "SANSYSTEMS" WOJCIECH PANEK
14-240 Susz, Adamowo 86, tel. 507 869 828, e-mail: sansystems@wp.pl

NAZWA INWESTYCJI: PRZEBUDOWA ISTNIEJĄCEJ INSTALACJI ZEWNĘTRZNEJ KANALIZACJI DESZCZOWEJ WRAZ Z WŁĄCZENIEM DO ISTNIEJĄCEJ SIECI KANALIZACJI DESZCZOWEJ W DRODZE GMINNEJ PRZY ZESPOLE SZKÓŁ IM. IRENY KOSMOWSKIEJ W SUSZU

STADIUM:	PROJEKT BUDOWLANY	DATA:	04.2020r.
OBIEKT:	ZEWNĘTRZNA INSTALACJA KANALIZACJI DESZCZOWEJ		
ADRES:	SUSZ, UL. WIEJSKA 1, DZ. NR 32, 43/2, OBRĘB NR 0002 - SUSZ	NR RYS.	2
INWESTOR:	ZESPÓŁ SZKÓŁ IM. IRENY KOSMOWSKIEJ W SUSZU UL. WIEJSKA 1, 14-240 SUSZ		
TYTUŁ:	PROFIL ZEWNĘTRZNEJ INSTALACJI KANALIZACJI DESZCZOWEJ		
PROJEKTOWAŁ: inż. Wojciech Panek	BRANŻA: SANITARNA	NR UPRAWNIEŃ: WAM/0151/POOS/14	PODPIS:
			SKALA: 1:100/250