

STAROSTA POWIATU IŁAWSKIEGO

ul. Gen. Wł. Andersa 2a

14-200 Iława

tel. 89 6490700, fax 89 6496600

w województwo: Warmińsko-Mazurskie

Powiat: Iława

Miasto, Gmina: SUSZ

Obręb: 2

KOPIA MAPY ZASADNICZEJ

w skali: 500

2-30/4

Poświadczam się zgodność niniejszej kopii z brzością materiału podstawowego zasobu geodezyjnego i kartograficznego

Organ powiatowy 1118	STAROSTA IŁAWSKI
Nazwa materiału zasobu	Kopia m. 2019
Identyfikator ewidencyjny materiału zasobu	P.200 2014 70
Data wykonania kopii	2019-09-06


Imię, nazwisko i podpis osoby reprezentującej organ

Z up. STAROSTY  
Patrycja Jastrzębska

STARSZY SPECJALISTA  
w Powiatowym Ośrodku Dokumentacji  
Geodezyjnej i Kartograficznej

legenda

budynek objęty opracowaniem  
rozbudowy wewnętrznej instalacji  
hydrantowej

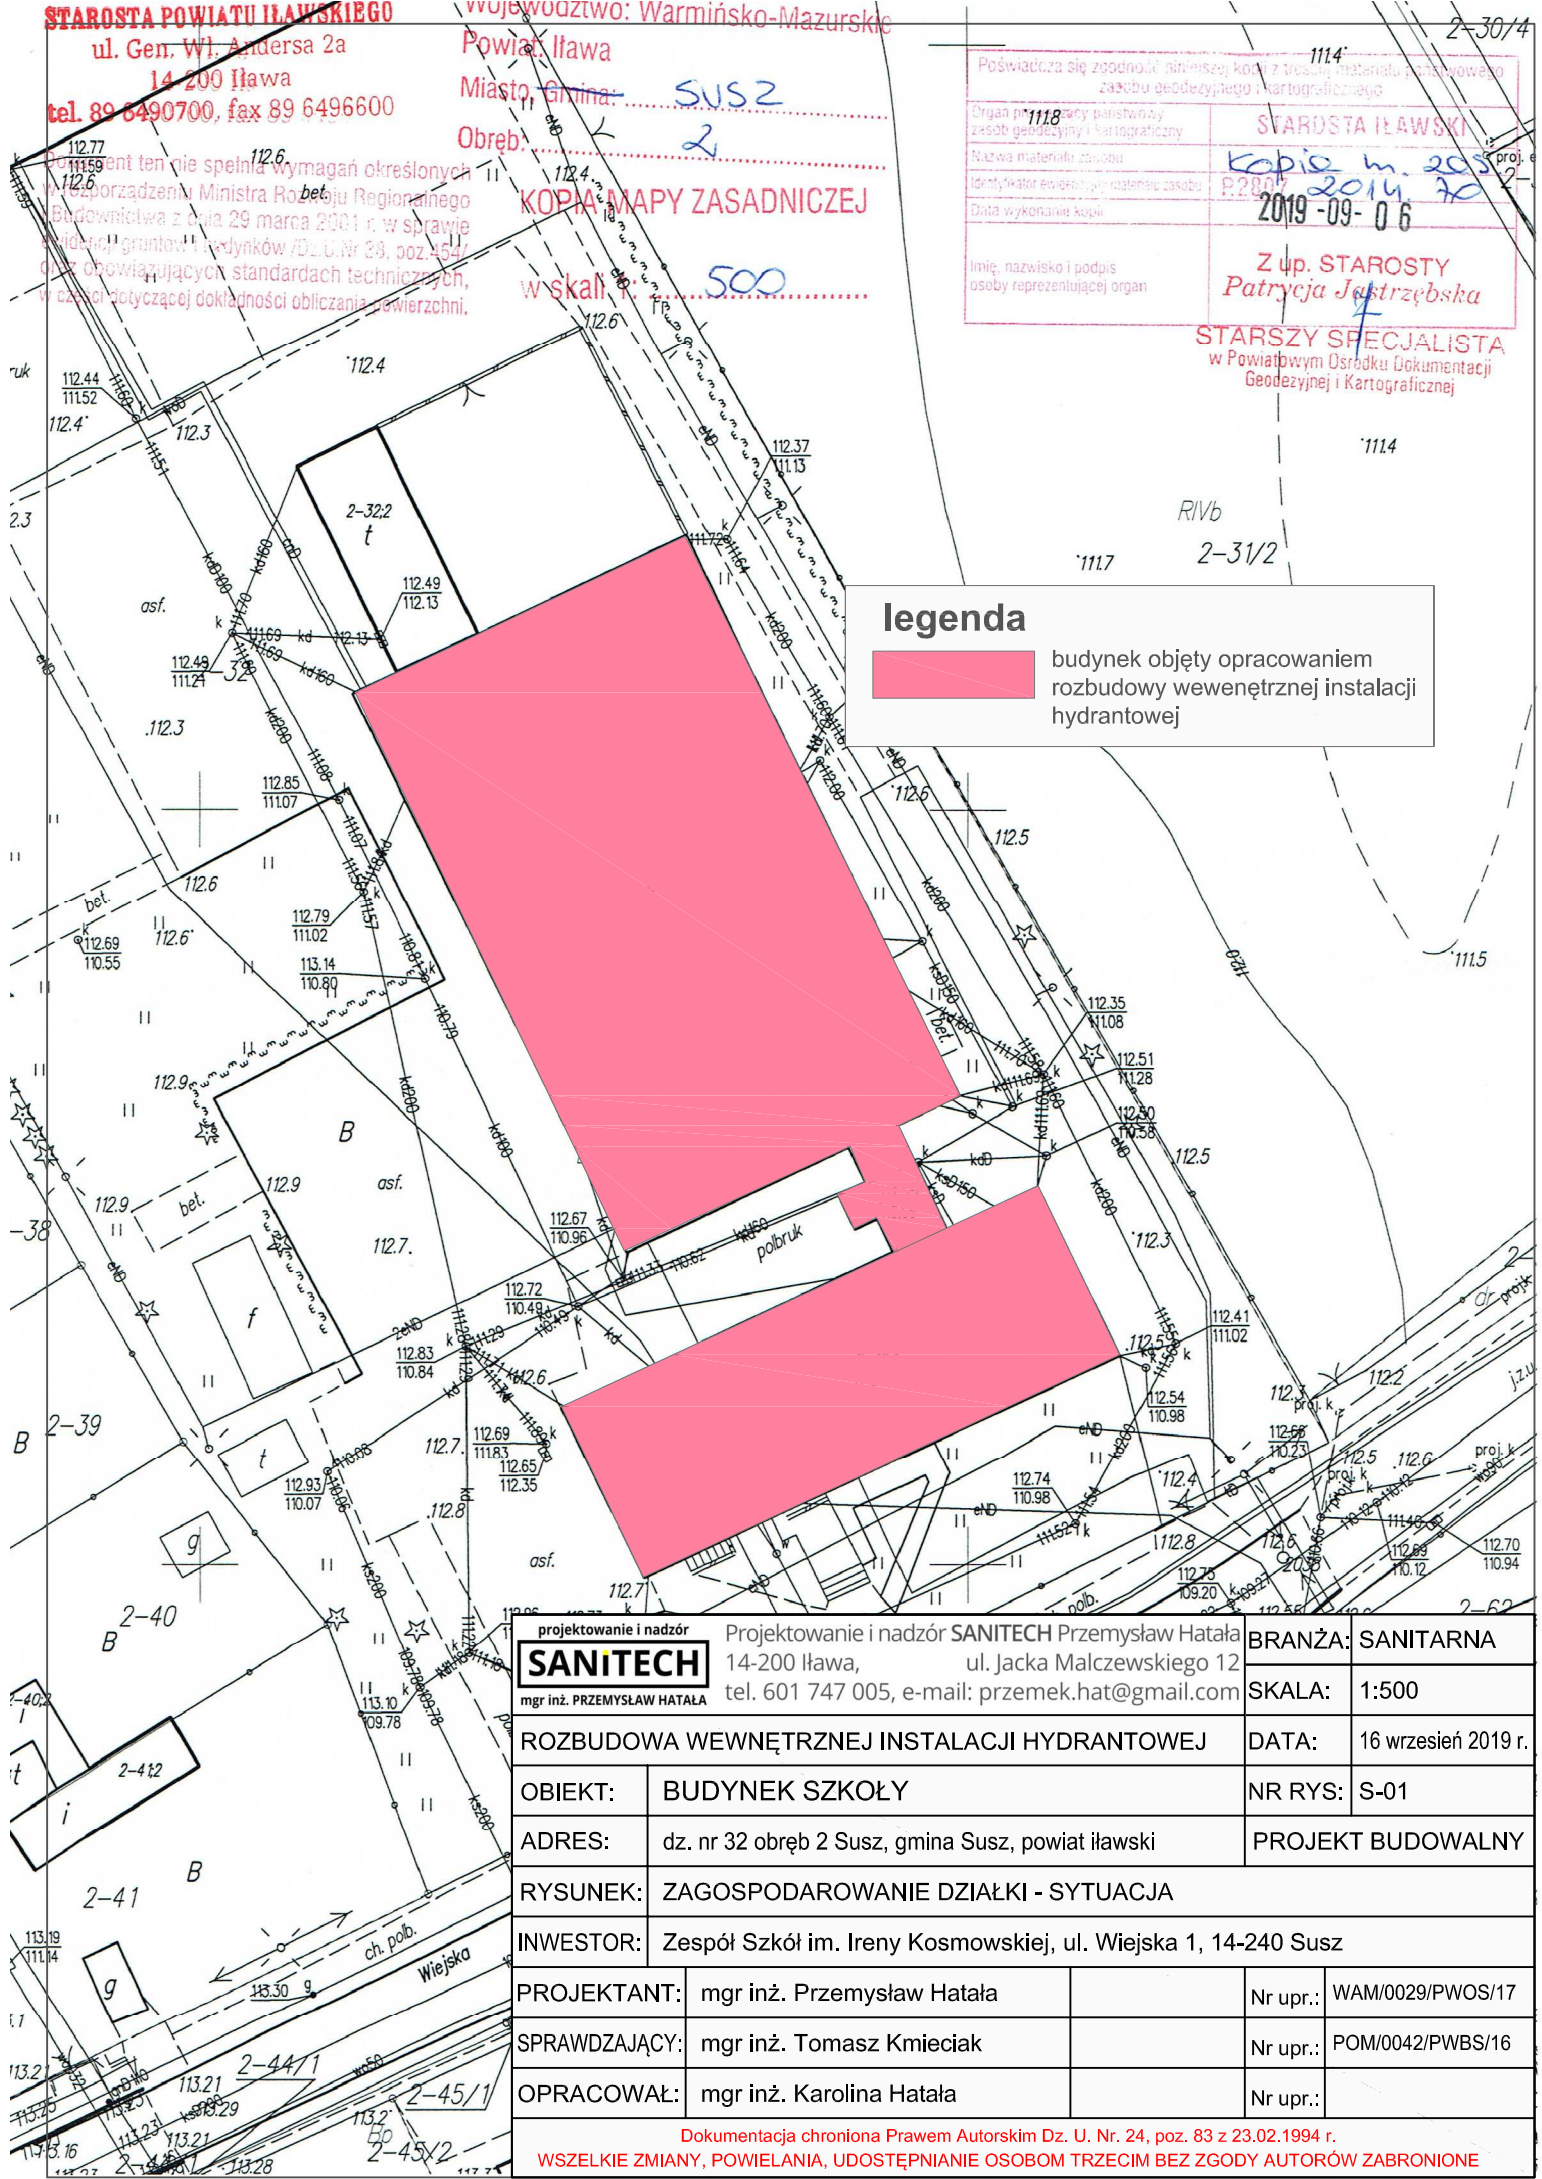

projektowanie i nadzór <b>SANITECH</b> mgr inż. PRZEMYSŁAW HATAŁA		Projektowanie i nadzór SANITECH Przemysław Hatała 14-200 Iława, ul. Jacka Malczewskiego 12 tel. 601 747 005, e-mail: przemek.hat@gmail.com		BRANŻA:	SANITARNA
ROZBUDOWA WEWNĘTRZNEJ INSTALACJI HYDRANTOWEJ				SKALA:	1:500
OBIEKT:	BUDYNEK SZKOŁY			DATA:	16 wrzesień 2019 r.
ADRES:	dz. nr 32 obręb 2 Susz, gmina Susz, powiat iławski			NR RYS:	S-01
RYSUNEK:	ZAGOSPODAROWANIE DZIAŁKI - SYTUACJA				
INWESTOR:	Zespół Szkół im. Ireny Kosmowskiej, ul. Wiejska 1, 14-240 Susz				
PROJEKTANT:	mgr inż. Przemysław Hatała		Nr upr.:	WAM/0029/PWOS/17	
SPRAWDZAJĄCY:	mgr inż. Tomasz Kmiecik		Nr upr.:	POM/0042/PWBS/16	
OPRACOWAŁ:	mgr inż. Karolina Hatała		Nr upr.:		

Dokumentacja chroniona Prawem Autorskim Dz. U. Nr. 24, poz. 83 z 23.02.1994 r.  
WSZELKIE ZMIANY, POWIELANIA, UDOSTĘPNIANIE OSOBOM TRZECIM BEZ ZGODY AUTORÓW ZABRONIONE